


TERRENOS AFECTADOS POR LA DISPOSICIÓN TRANSITORIA TERCERA de la LEY 7/2014, de 12 de septiembre, de medidas sobre rehabilitación, regeneración y renovación urbana, y sobre sostenibilidad, coordinación y simplificación en materia de urbanismo.
DT3 Apartado b: Suelos urbanizables no delimitados:

Provincia: **LEÓN**
 Municipio: **San Justo de la Vega**
 Cód. mun.: **24148**

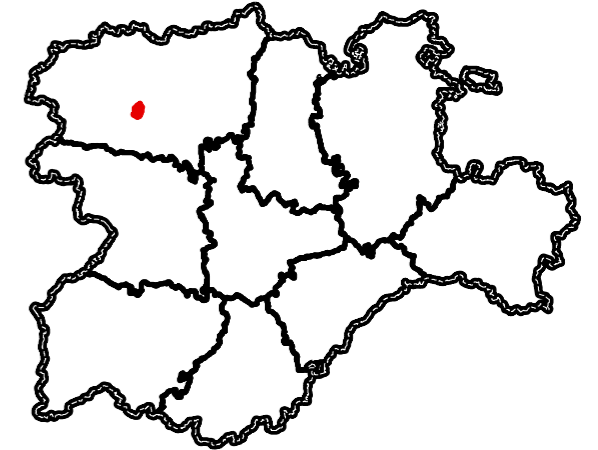

Instrumento de planificación urbanística vigente:

Normas Urbanísticas Municipales

Fecha de aprobación: **03/03/2003**

Fecha de publicación: **27/10/2003**

Los terrenos clasificados como suelo urbanizable no delimitado conforme a la Ley 5/1999, de 8 de abril, de Urbanismo de Castilla y León, cuya ordenación detallada no haya sido aprobada definitivamente antes del 19 de octubre de 2018 quedarán clasificados automáticamente como suelo rústico común.


Terrenos que se encuentran en esta circunstancia:

San Justo de la Vega **24148**


Número de ámbitos afectados: 3

Superficie afectada: 972600 m²

SECTOR	USO	SUPERFICIE
SAUI 1	Industrial	425200 m ²
SAUI 2	Industrial	380700 m ²
SAUR	Residencial	166700 m ²

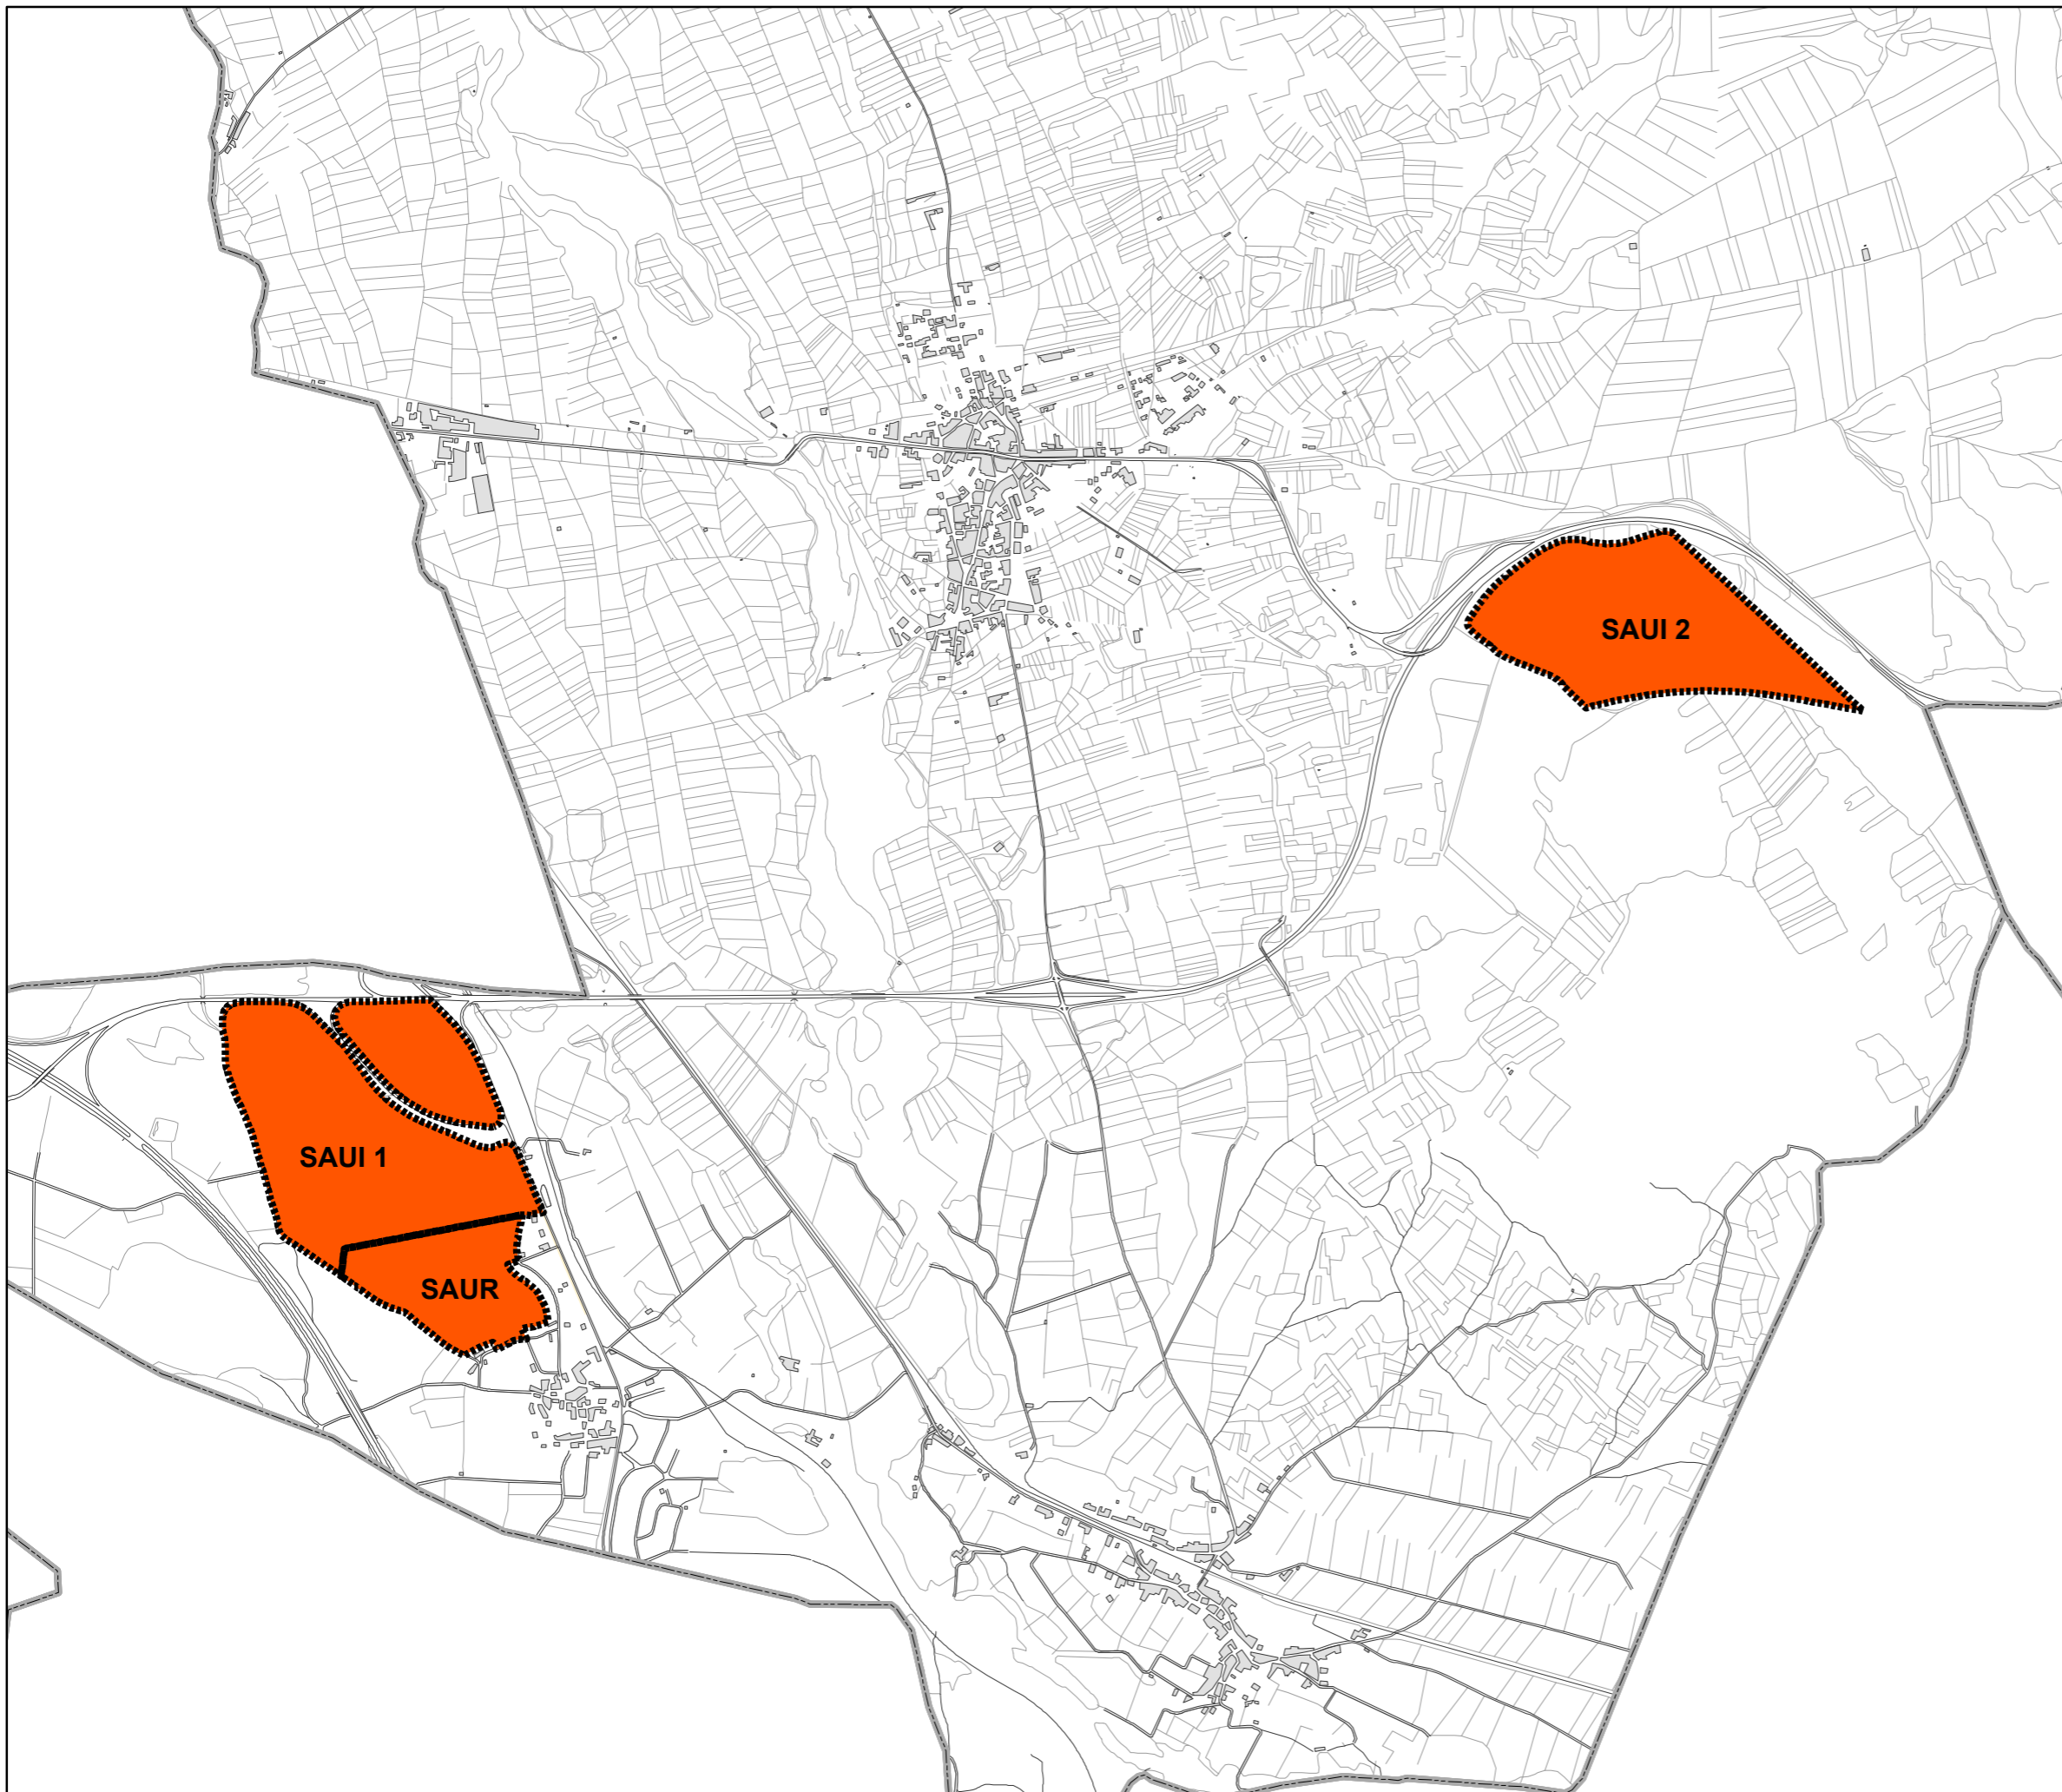

Escala: 1:20.000

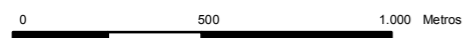


Terrenos afectados por la DT3 Ley 7/2014 (DT3b)



Terrenos afectados por la DT3 Ley 7/2014 (DT3b + Art. 14 LUCyL)



Otros suelos urbanizables

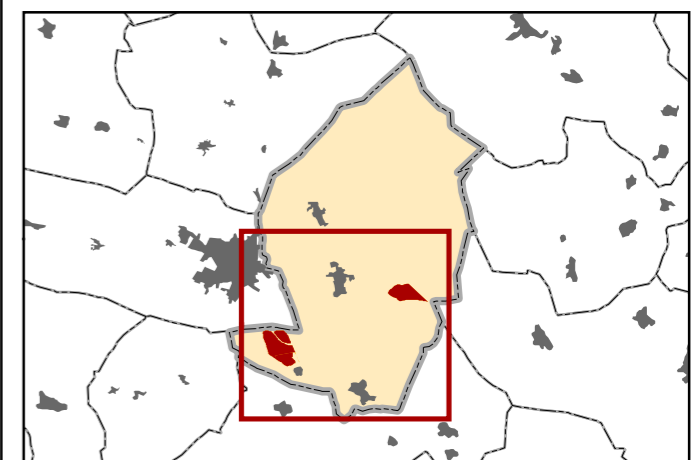

Más información en: www.jcyl.es/suelodesclasificado Septiembre 2018