


TERRENOS AFECTADOS POR LA DISPOSICIÓN TRANSITORIA TERCERA de la LEY 7/2014, de 12 de septiembre, de medidas sobre rehabilitación, regeneración y renovación urbana, y sobre sostenibilidad, coordinación y simplificación en materia de urbanismo.
DT3 Apartado b: Suelos urbanizables no delimitados:

Provincia: **SEGOVIA**
 Municipio: **Torrecaballeros**
 Cód. mun.: **40203**

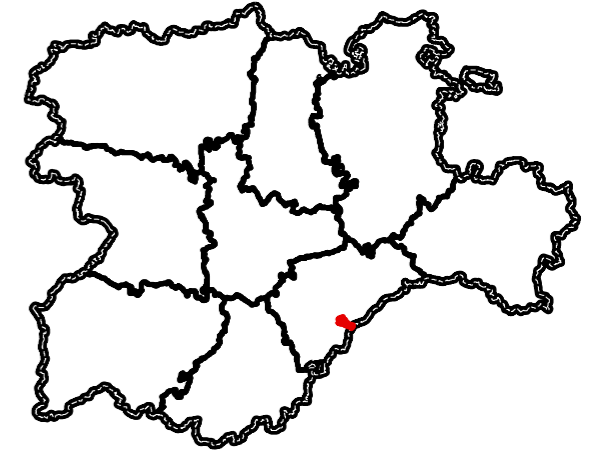

Instrumento de planificación urbanística vigente:

Normas Urbanísticas Municipales

Fecha de aprobación: **27/11/2002**

Fecha de publicación: **07/05/2003**

Los terrenos clasificados como suelo urbanizable no delimitado conforme a la Ley 5/1999, de 8 de abril, de Urbanismo de Castilla y León, cuya ordenación detallada no haya sido aprobada definitivamente antes del 19 de octubre de 2018 quedarán clasificados automáticamente como suelo rústico común.


Terrenos que se encuentran en esta circunstancia:

Torrecaballeros **40203**


Número de ámbitos afectados: 3

Superficie afectada: 303900 m²

SECTOR	USO	SUPERFICIE
SURND/SN 01	No especificado	201700 m ²
SURND/SN 02	No especificado	42300 m ²
SURND/SN 03	No especificado	59900 m ²

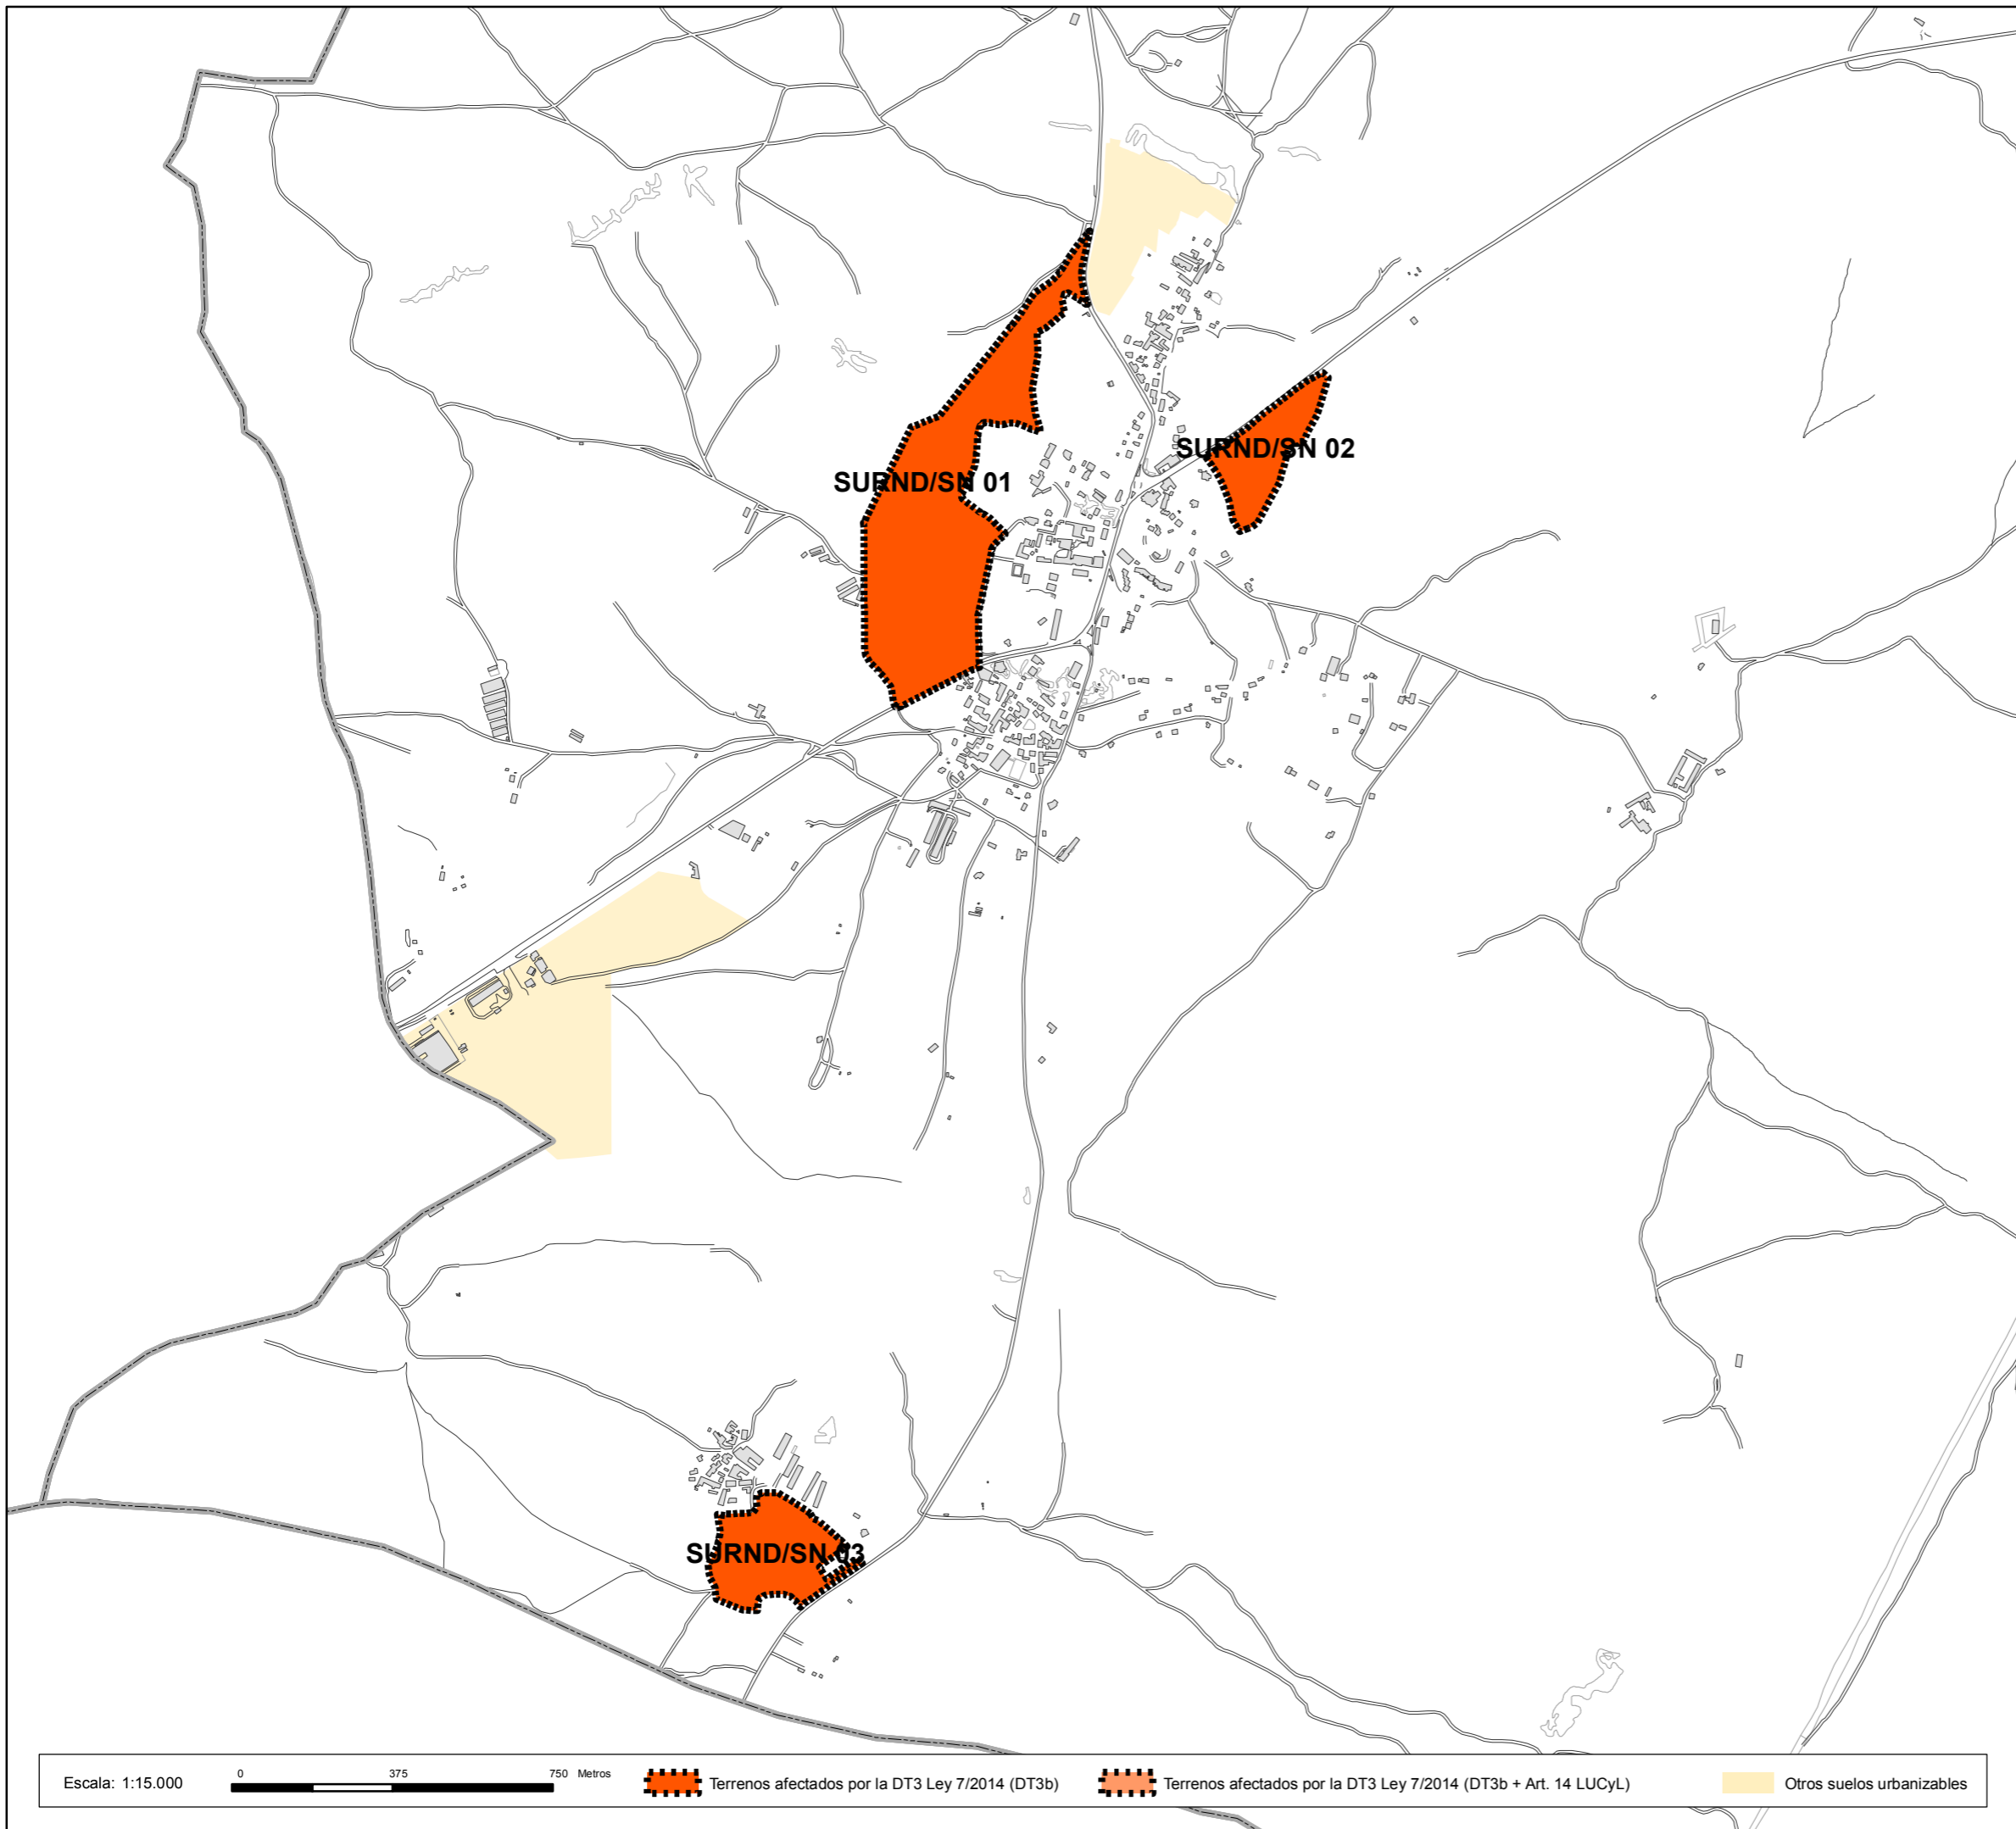

Escala: 1:15.000

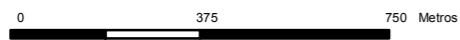


Terrenos afectados por la DT3 Ley 7/2014 (DT3b)



Terrenos afectados por la DT3 Ley 7/2014 (DT3b + Art. 14 LUCyL)

Otros suelos urbanizables

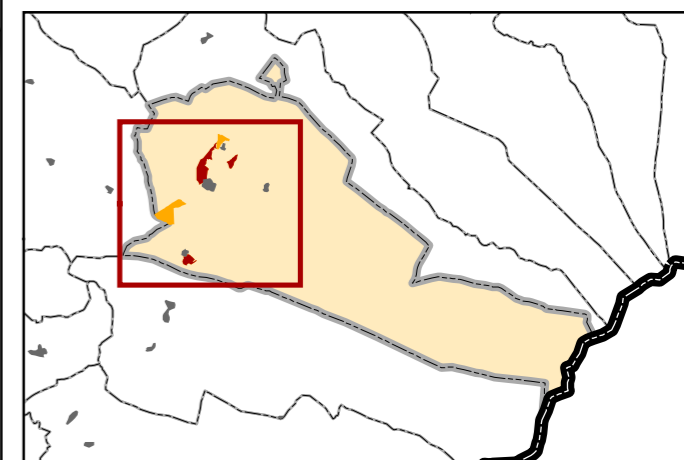

Más información en: www.jcyl.es/suelodesclasificado Septiembre 2018