


TERRENOS AFECTADOS POR LA DISPOSICIÓN TRANSITORIA TERCERA de la LEY 7/2014, de 12 de septiembre, de medidas sobre rehabilitación, regeneración y renovación urbana, y sobre sostenibilidad, coordinación y simplificación en materia de urbanismo.
DT3 Apartado b: Suelos urbanizables no delimitados:

Provincia: **PALENCIA**
 Municipio: **Mantinos**
 Cód. mun.: **34100**

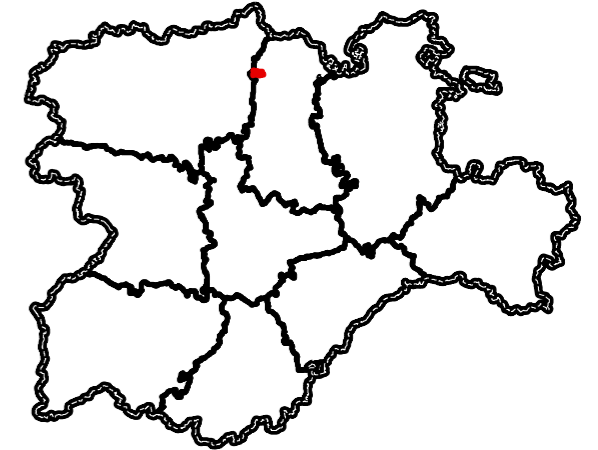

Instrumento de planificación urbanística vigente:

Normas Urbanísticas Municipales

Fecha de aprobación: **24/05/2004**

Fecha de publicación: **21/06/2004**

Los terrenos clasificados como suelo urbanizable no delimitado conforme a la Ley 5/1999, de 8 de abril, de Urbanismo de Castilla y León, cuya ordenación detallada no haya sido aprobada definitivamente antes del 19 de octubre de 2018 quedarán clasificados automáticamente como suelo rústico común.


Terrenos que se encuentran en esta circunstancia:

Mantinos **34100**

Número de ámbitos afectados: **1**


Superficie afectada: **40459 m²**


SECTOR	USO	SUPERFICIE
S.U.N.D.	Industrial	40459 m ²

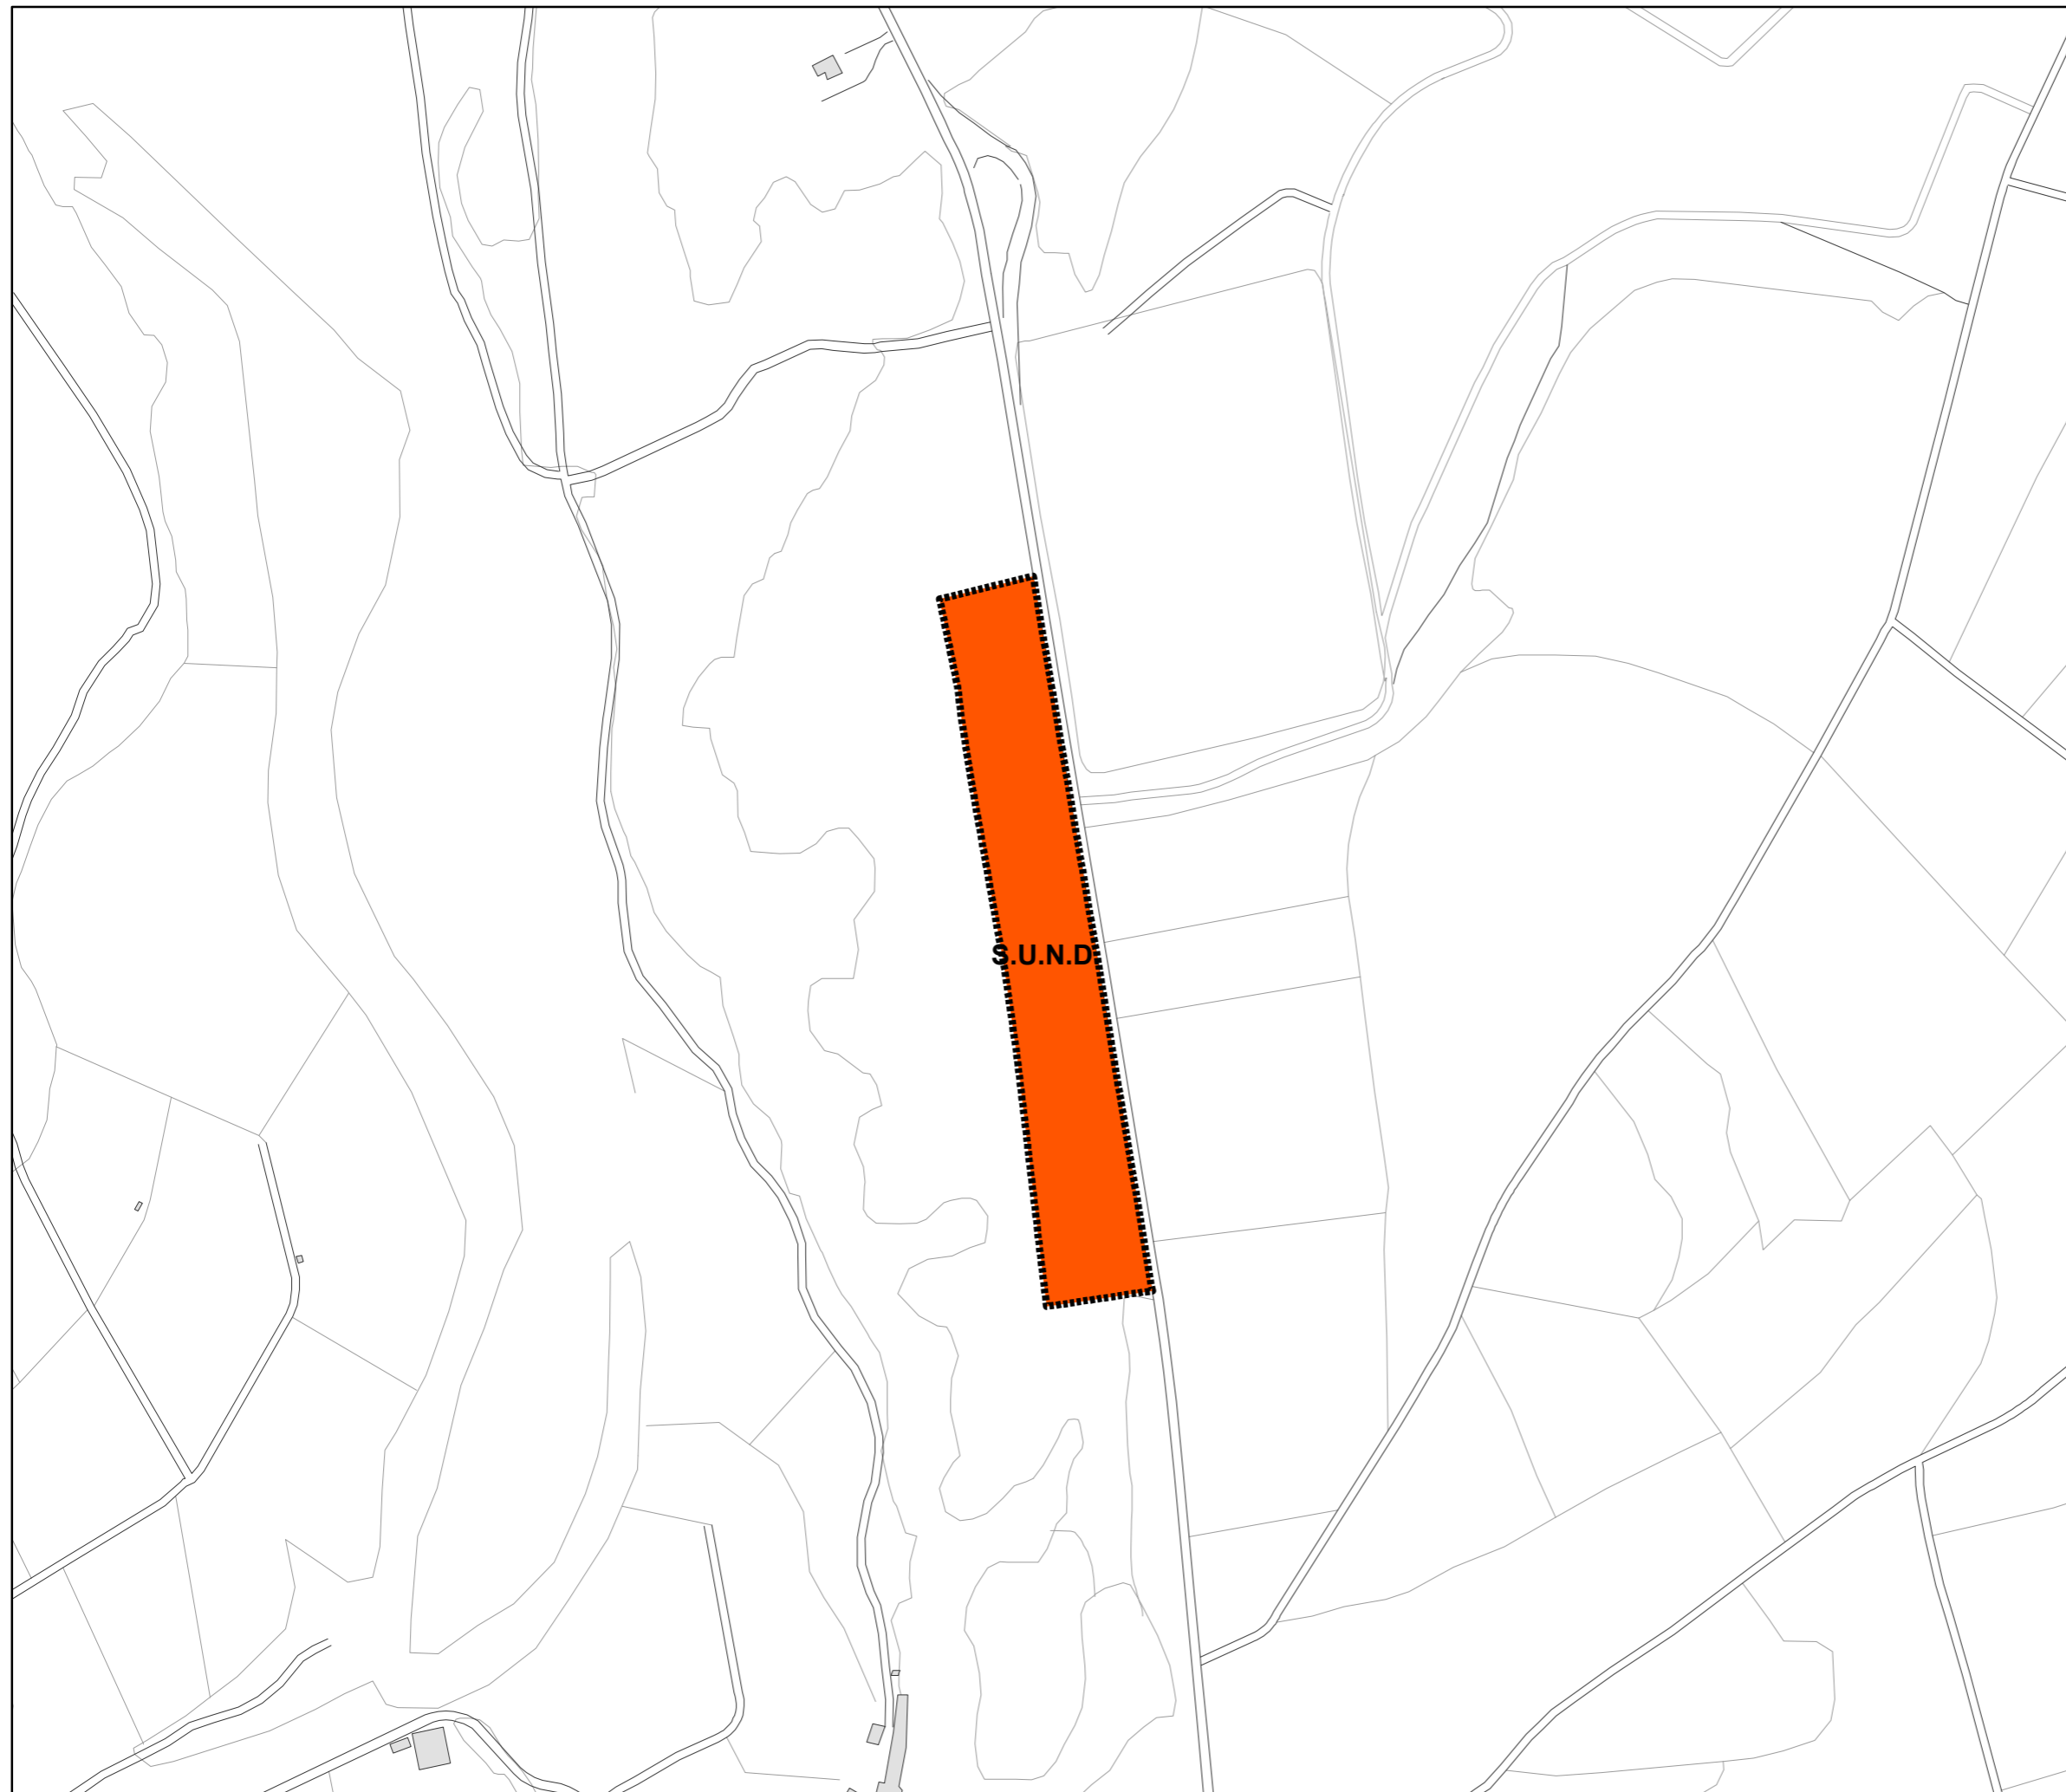


Escala: 1:5.000

0 125 250 Metros

 Terrenos afectados por la DT3 Ley 7/2014 (DT3b)

 Terrenos afectados por la DT3 Ley 7/2014 (DT3b + Art. 14 LUCyL)

 Otros suelos urbanizables

